


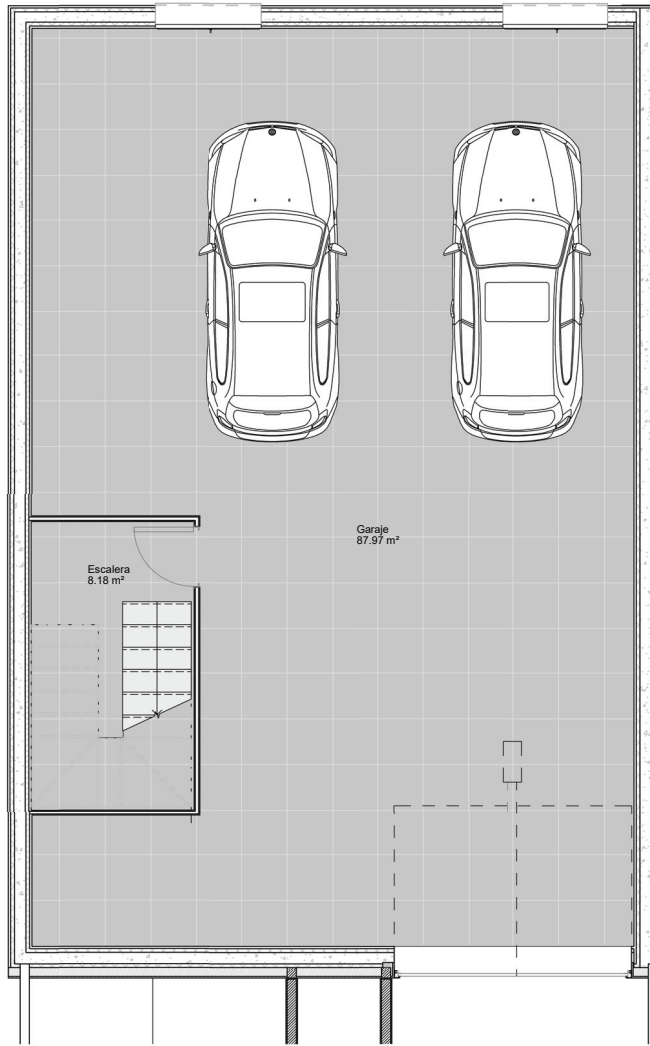

1
A14
00 Planta Semisótano
1 : 50


Superficies Útiles		
Nombre	Nivel	Área

00 Planta Semisótano

Garaje	00 Planta Semisótano	87.97 m²
Escalera	00 Planta Semisótano	8.18 m²

01 Planta Baja

Salón Comedor	01 Planta Baja	39.17 m²
Hall de entrada	01 Planta Baja	7.71 m²
Cocina	01 Planta Baja	15.49 m²
Aseo	01 Planta Baja	3.76 m²
Terraza	01 Planta Baja	22.04 m²

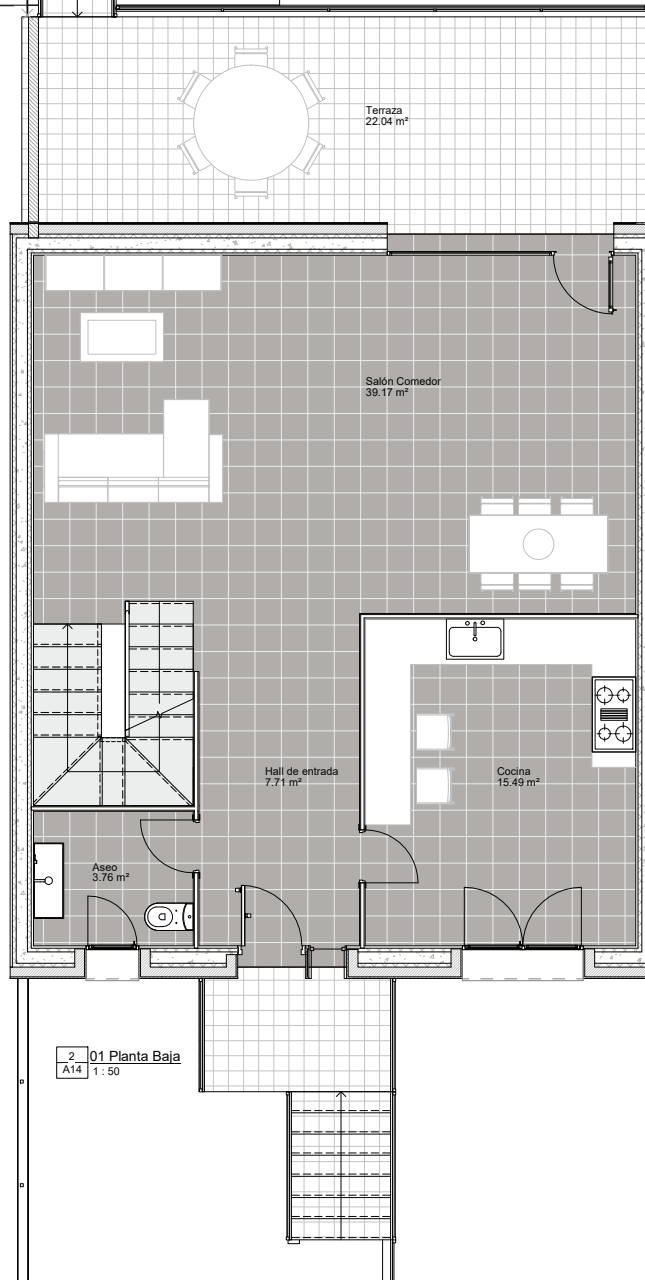

2
A14
01 Planta Baja
1 : 50


Superficies Útiles		
Nombre	Nivel	Área

02 Planta Primera

Dormitorio 3	02 Planta Primera	12.44 m²
Dormitorio 2	02 Planta Primera	12.16 m²
Dormitorio 1	02 Planta Primera	13.54 m²
Baño 1	02 Planta Primera	6.35 m²
Baño 2	02 Planta Primera	6.36 m²
Vestidor	02 Planta Primera	2.65 m²
Distribuidor	02 Planta Primera	5.00 m²

03 Cubierta

Cubierta	03 Cubierta	66.71 m²
Salida a cubierta	03 Cubierta	3.57 m²

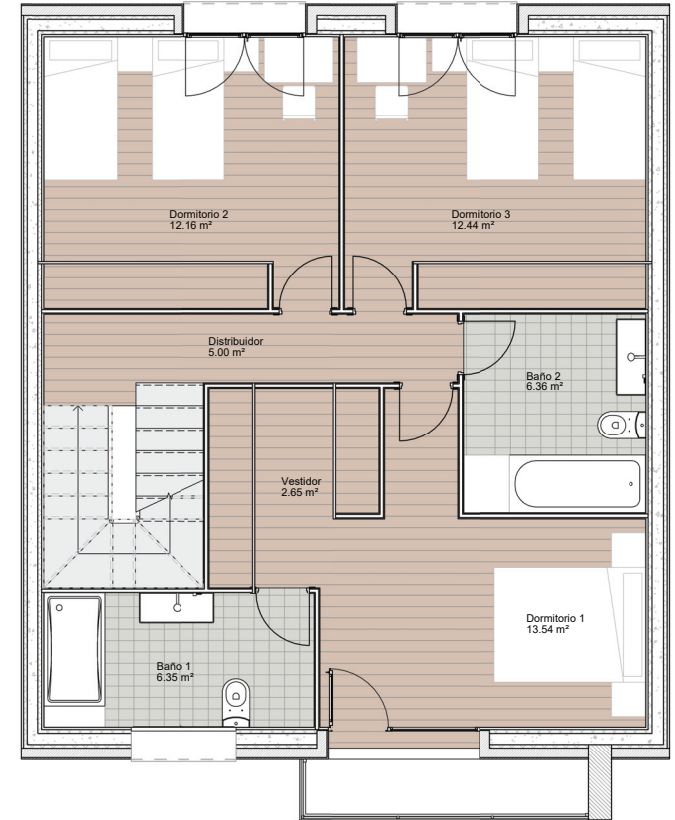

3
A14
02 Planta Primera
1 : 50

abro ARQUITECTOS

ARQUITECTO



IVÁN GÓMEZ ROJO
Col. 20.365 COAM

Anteproyecto para 3 Viviendas
Unifamiliares Adosadas
Avda. de la Salmedina, MADRID

A14


Plantas

JUL 2020

1 : 50



NOTA: Las características y diseño del presente plano pueden verse modificadas por circunstancias técnicas durante la redacción del proyecto de ejecución, así como por posibles requerimientos derivados de la concesión de Licencia Municipal de Obras. Las cotas son cotas teóricas a nivel de anteproyecto por lo que se les estima una tolerancia de ± 10 cm. Todos los mobiliarios, vehículos, arbolado son figurados y no se encuentran incluidos en la promoción. Tampoco se encuentran incluidos los mobiliarios de cocina y electrodomésticos, ni su distribución ya que la que aparece es meramente simulada.

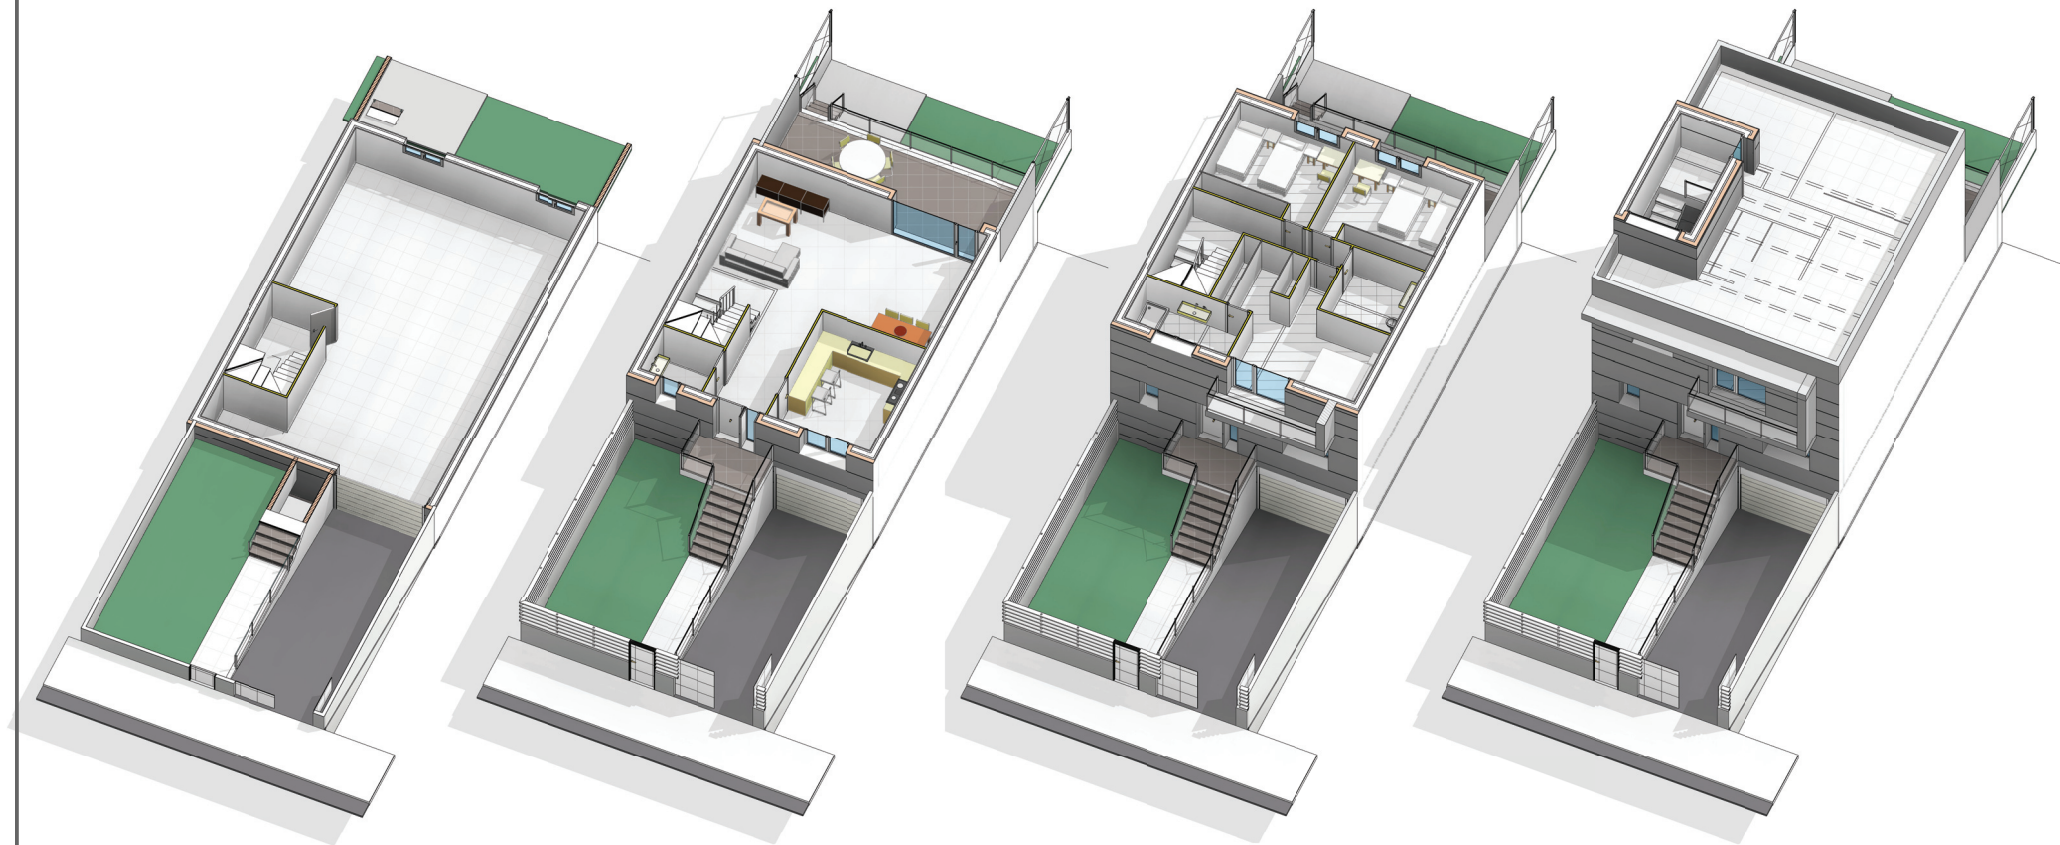

NOTA: Las características y diseño del presente plano pueden verse modificadas por circunstancias técnicas durante la redacción del proyecto de ejecución, así como por posibles requerimientos derivados de la concesión de Licencia Municipal de Obras. Las cotas son cotas teóricas a nivel de anteproyecto por lo que se les estima una tolerancia de ± 10 cm. Todos los mobiliarios, vehículos, arbolado son figurados y no se encuentran incluidos en la promoción. Tampoco se encuentran incluidos los mobiliarios de cocina y electrodomésticos, ni su distribución ya que la que aparece es meramente simulada.

abro ARQUITECTOS

ARQUITECTO




IVÁN GÓMEZ ROJO
Cof. 20.365 COAM

Anteproyecto para 3 Viviendas
Unifamiliares Adosadas
Avda. de la Salmedina, MADRID

A18

Plantas 3D

JUL 2020

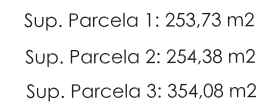

NOTA: Las características y diseño del presente plano pueden verse modificadas sustancialmente por circunstancias técnicas durante la redacción del proyecto de ejecución, así como por posibles requerimientos derivados de la concesión de Licencia Municipal de Obras. Las cotas son cotas teóricas a nivel de anteproyecto por lo que se les estima una tolerancia de ± 10 cm. Todos los mobiliarios, vehículos, arbolado son figurados y no se encuentran incluidos en la promoción. Tampoco se encuentran incluidos los mobiliarios de cocina y electrodomésticos, ni su distribución ya que la que aparece es meramente simulada.